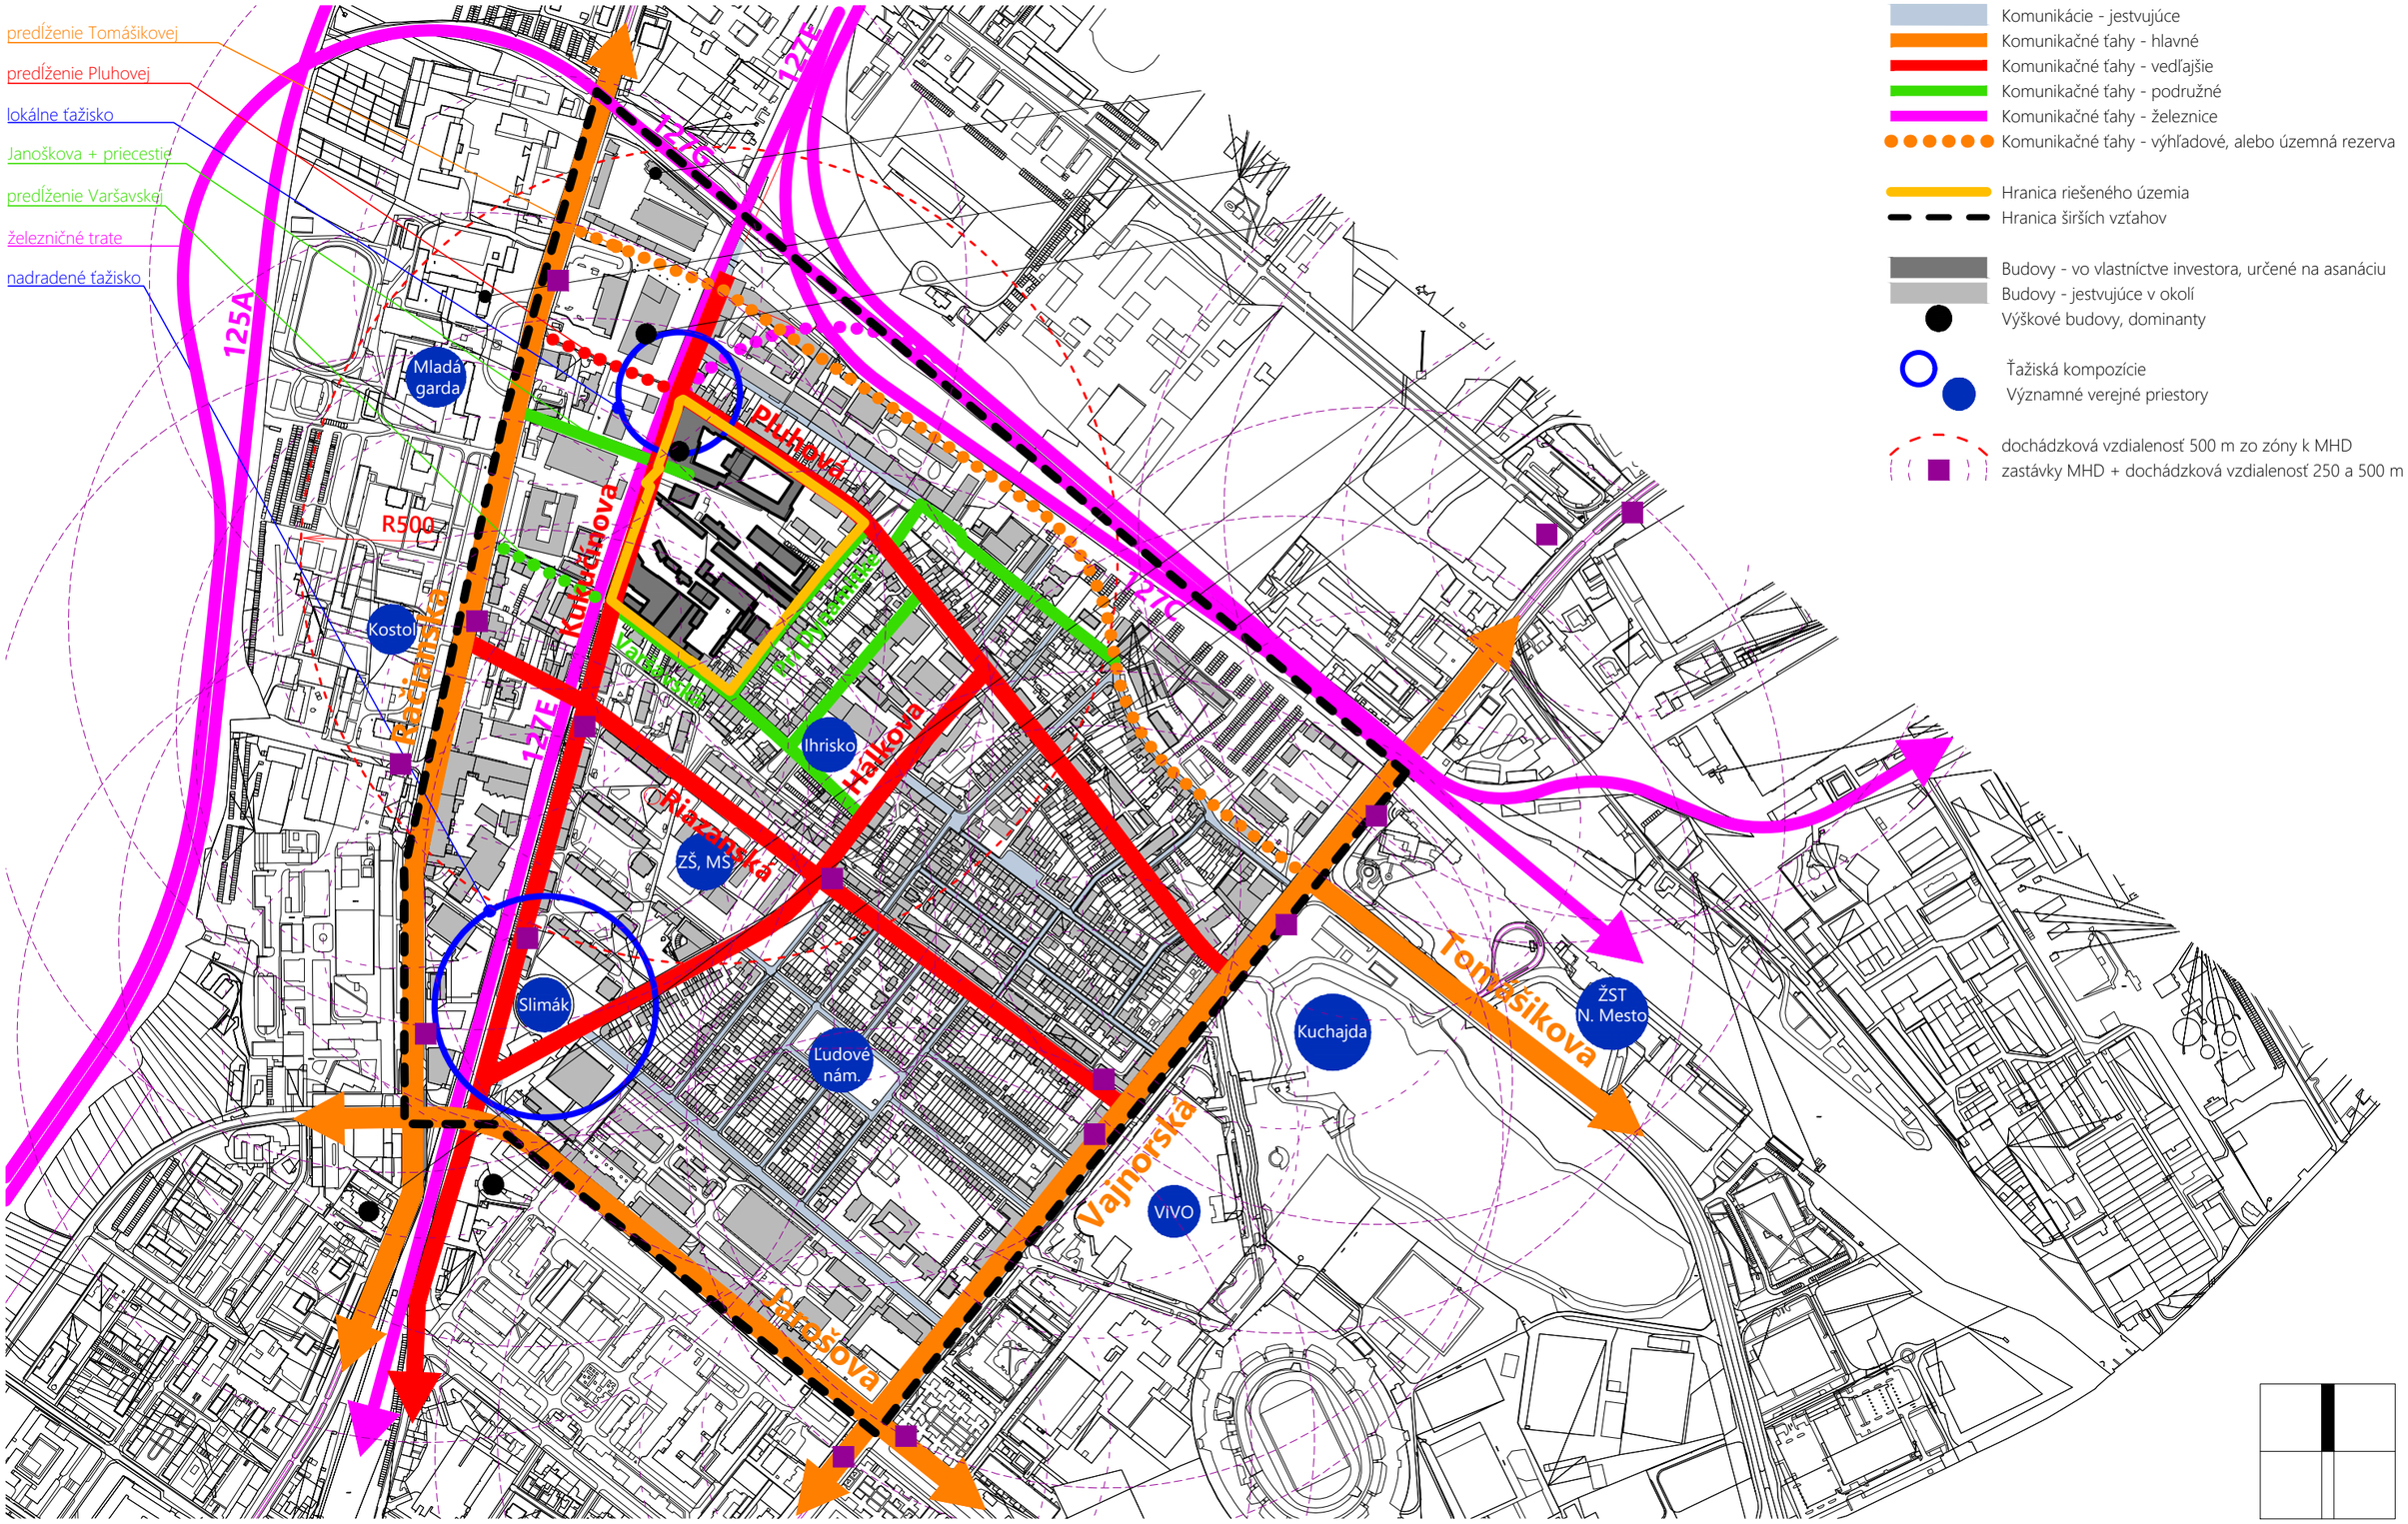

NÁZOV DOKUMENTÁCIE:

Urbanistická štúdia zóny **Kukučínova - Varšavská** v MČ Bratislava - Nové Mesto — návrh riešenia

VÝKRES: **Širšie vzťahy** — **01**

SPRACOVATEĽ: Mrazek**architects** s.r.o., IČO: 55 851 347, Astrová 2/A, Bratislava, 821 01

ZODPOVEDNÝ RIEŠITEĽ: Ing. arch. Ai Miklánek, ArtD. — autorizovaný architekt, reg. č. SKA 2650 AA

PROJEKTANT: Ing. arch. Ai Miklánek, ArtD. — SKA 2650 AA

OBSTARÁVATEĽ: Vargem, s.r.o., IČO: 46 906 436, Vajnorská 100/A, Bratislava 831 04

AUTORI NÁVRHU: Ing. arch. Ai Miklánek, ArtD., Peter Mrázek

ARCHITEKTONICKÁ SPOLUPRÁCA: Ing. arch. Martina Pintérová

Urbanistické usporiadanie územia je chránené v zmysle § 3 ods. 6 Autorského zákona č. 185/ 2014 Z.z. v znení neskorších predpisov a jeho použitie podlieha súhlasu autorov.

DÁTUM: 10/2025

1 : 7 500